


Ausbauquerschnitt A Achse D01 Station 0+044,944

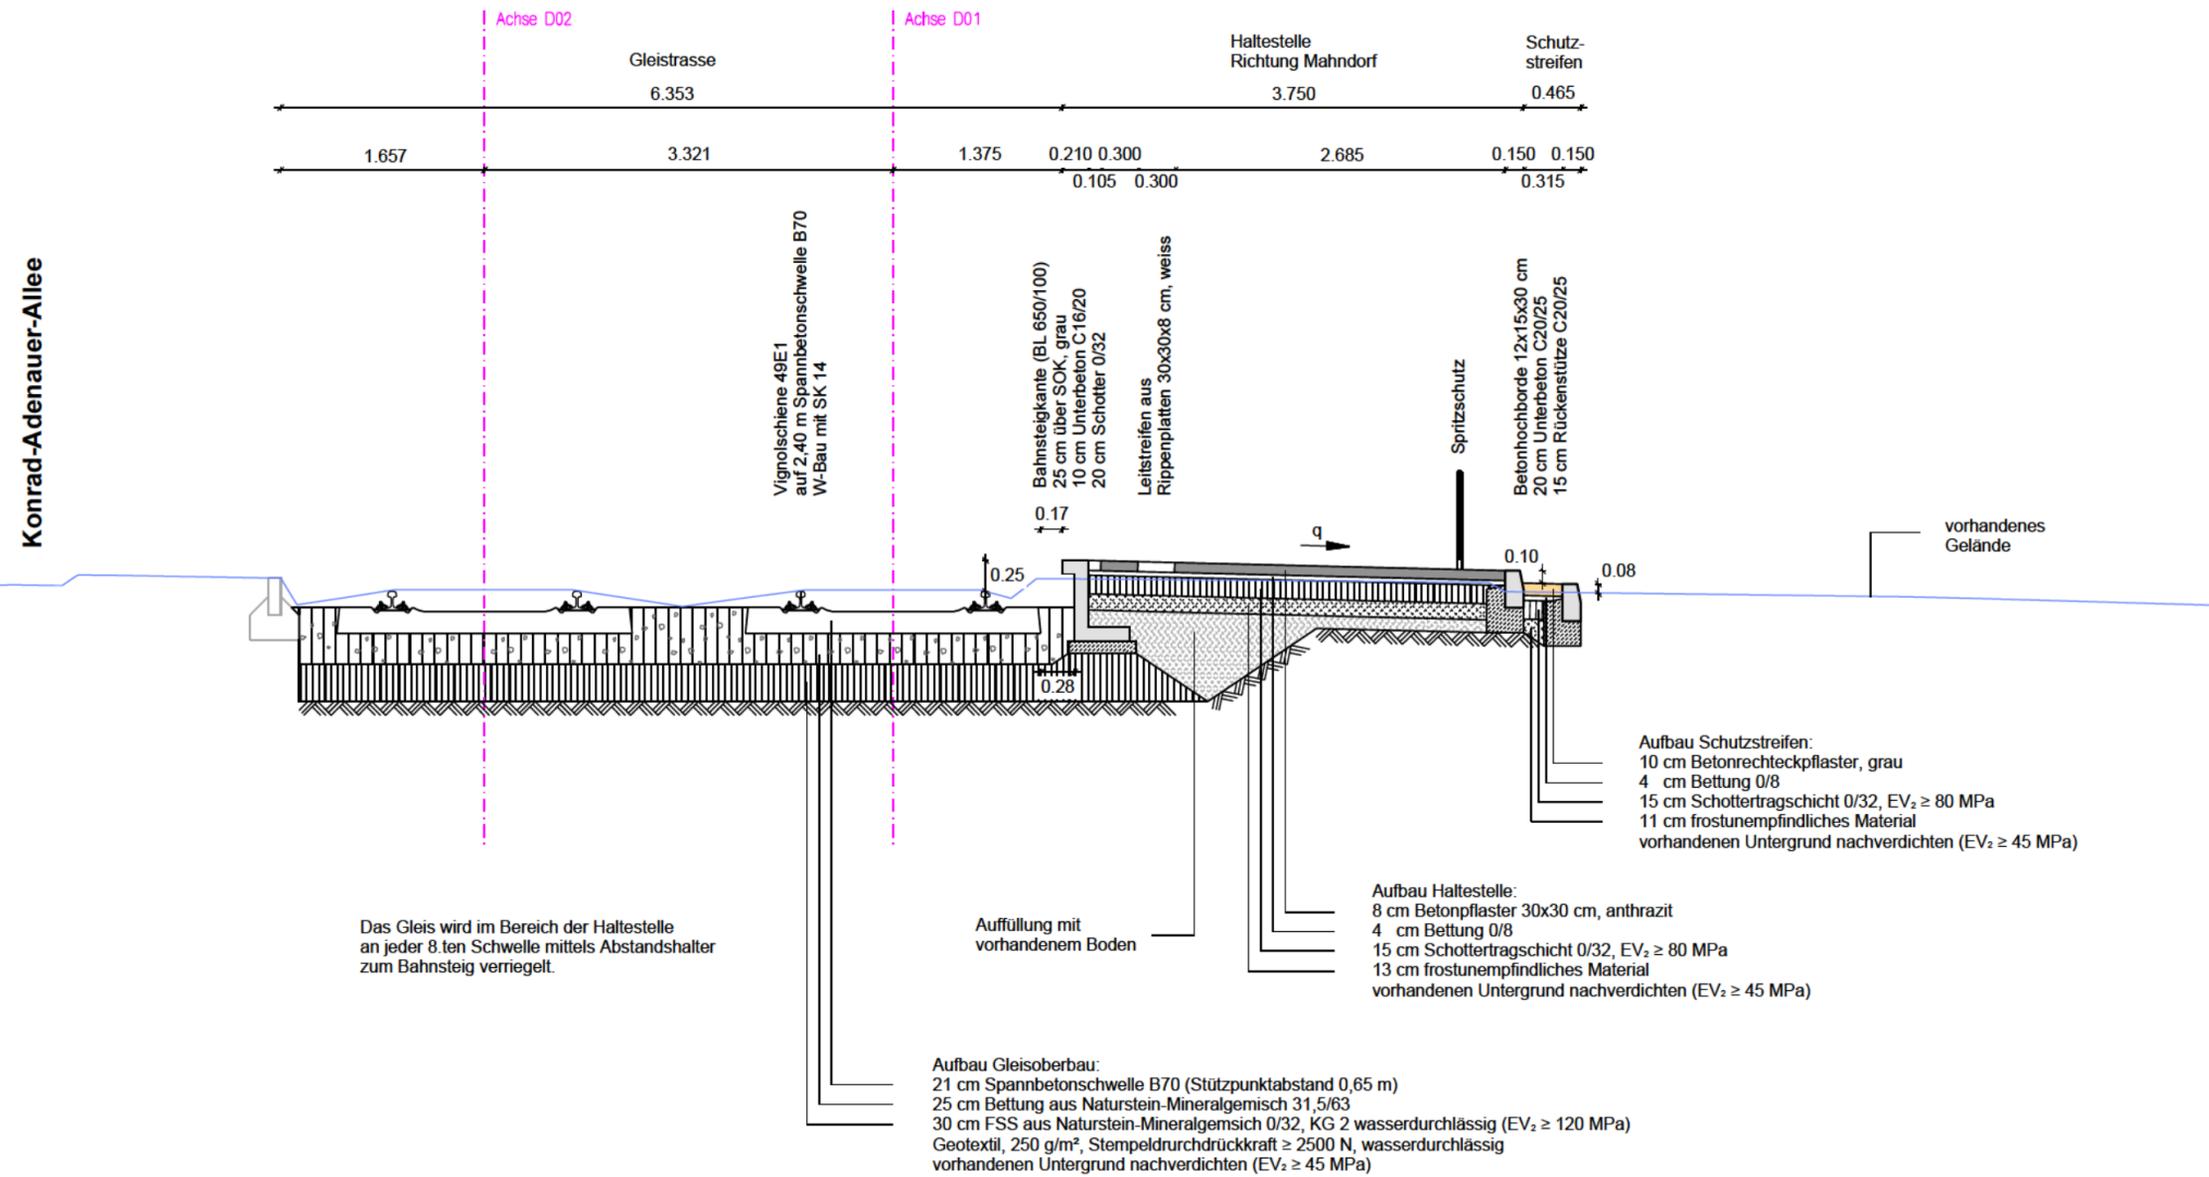

Nr.	Art der Änderung	Datum	bearbeitet

Bremer Straßenbahn AG
Flughafendamm 12, 28199 Bremen, Telefon 0421 / 55 96-0
Straßenbahntechnisch einverstanden



Bremen, den 20.02.2024 gez. i.A. [Redacted] überprüf gez. [Redacted] Betriebsleitung gemäß BOStrab

Freie Hansestadt Bremen
Bau und Vermietung von Nahverkehrsanlagen
Betrieb gewerblicher Art

Bremen, den 11.04.2024

gez. i.A. [Redacted] Projektleitung (überprüf) gez. i.A. [Redacted] Abteilungsleitung gez. [Redacted] Amtsleitung (ASV)

Projekt : Haltestelle Barbarossastrasse

**Entwurfsplanung
Ausbauquerschnitt A**

Planungsstand 14.11.2023 Datum der Planausgabe 24.04.2024

Abt. / FB	INFRASTRUKTURPLANUNG	
bearb./Datum	E33 [Redacted] 11/2023	
geprüft/Datum	E3 [Redacted]	
Dateien	230217-AQ_A_V1	Anlage/ Az.
Projektordner	001-Barbarossastrasse	Anlage - Nr. : 4.1
Maßstab	1 : 50	Kartengrundlage Vermessung aus 12/2022: Ingenieurbüro Bruns ALK-Daten aus 2016: Geo-Information Bremen