

## Online-Dienst zum Antragsverfahren E-Ladesäulen

### Antragstellende Person

Anrede	Herr
Titel	
Name / Firmenname	HadSol GmbH
ProviderID	DECOC
Vorname	MAXIM
Straße	Bahnhofstrasse
Hausnummer	37
Postleitzahl	28195
Ort	BREMEN
Land	Deutschland
Telefon	042120522044
E-Mail	installation@hadsol.com

## Angaben zur Ladesäule

Adresse	Parkallee 167
Koordinaten	53.092770, 8.832283
Anzahl der Ladepunkte	2

Modell und Maße der Ladesäule (Produktblatt):

Keba-KeContact-P30-Wallbox-Datenblatt.pdf

Lageplan im Maßstab 1:500 mit eingezeichneter Ladesäule:

LageplanParkallee.pdf

Grafische Darstellung:

DetailParkallee.pdf

Fotomontage mit Vor-Ort-Foto und eingefügter Ladesäule:

Parkallee167Montage.jpg


Weitere Unterlagen:

DECLARATION\_21\_2830\_03\_21.pdf

Keba-KeContact-P30-Wallbox-Produktinformationen-Mess-und-Eichrecht.pdf

KeContactP20\_P30\_Standfuss-Keba.pdf

# Detailansicht Planung E-Ladesäule Parkallee 167

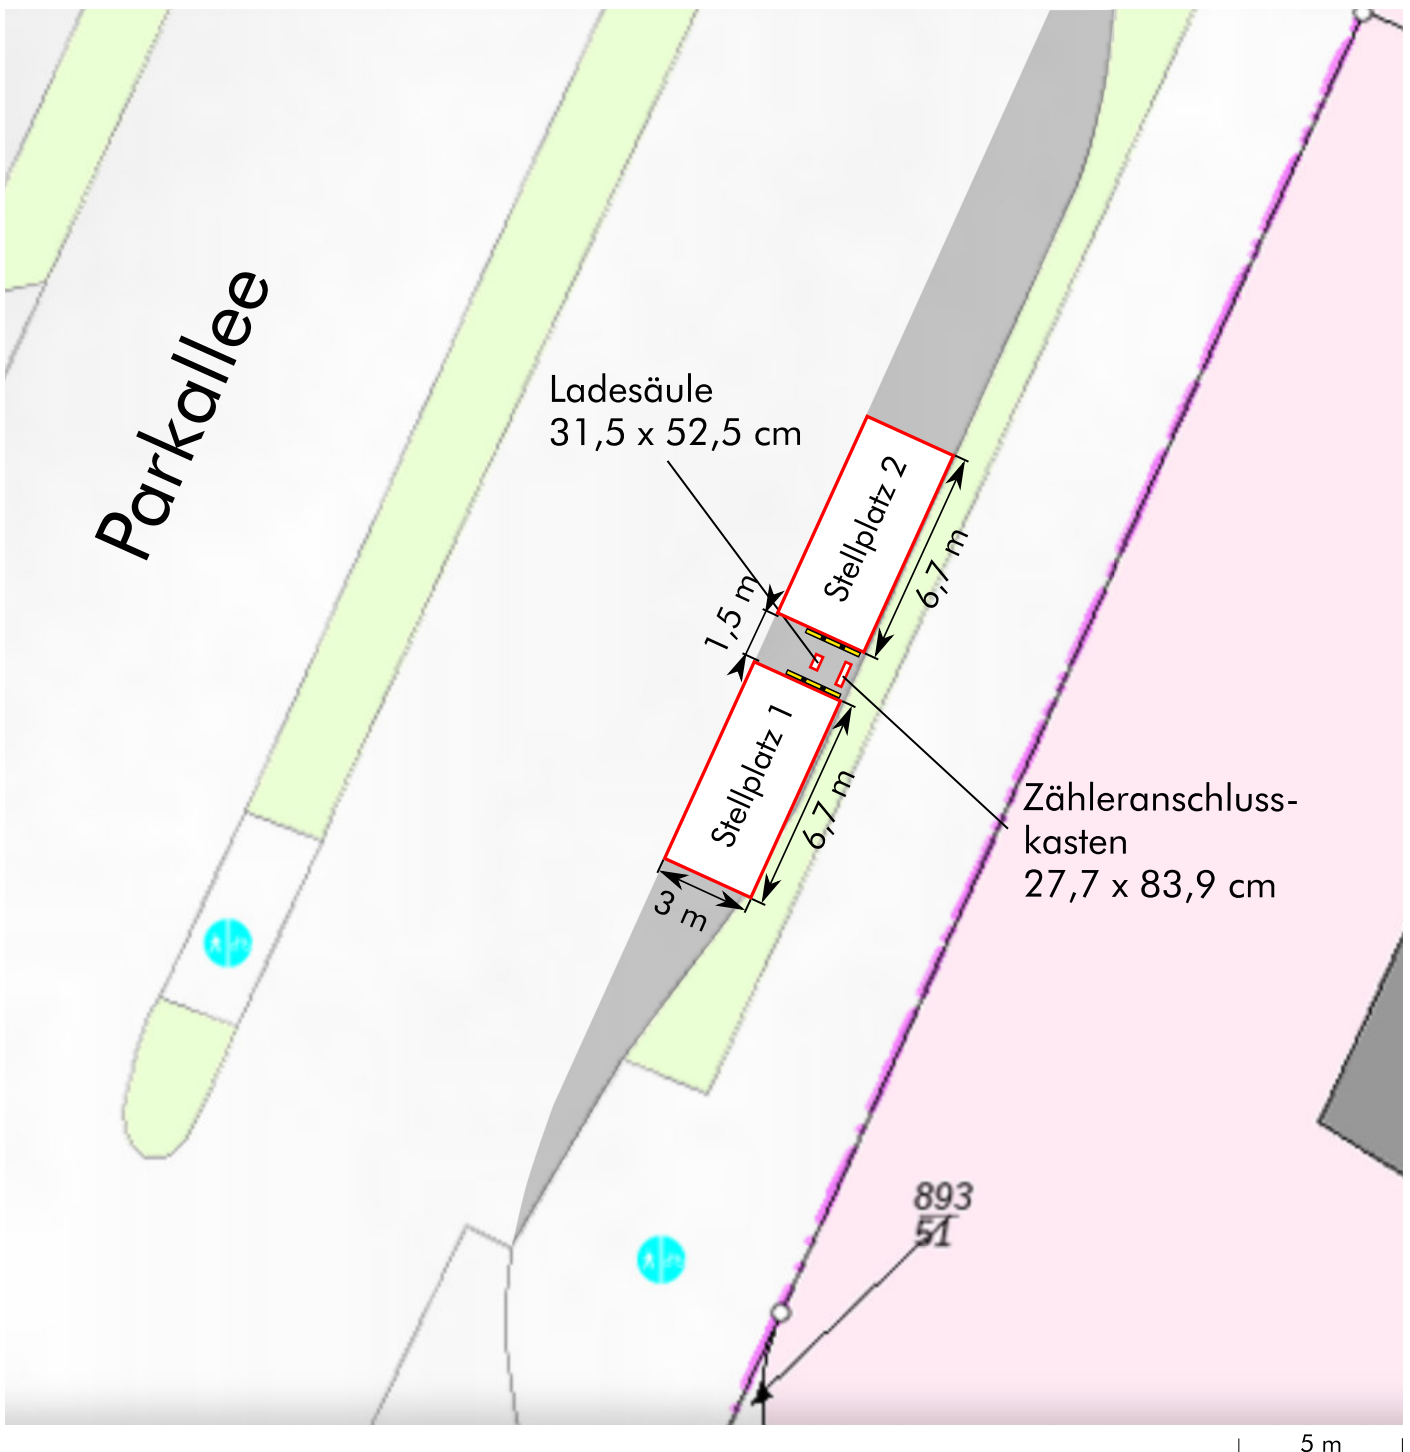

# Lageplan E-Ladesäule Parkallee Maßstab 1:500

