


Detail Pflanzgrube

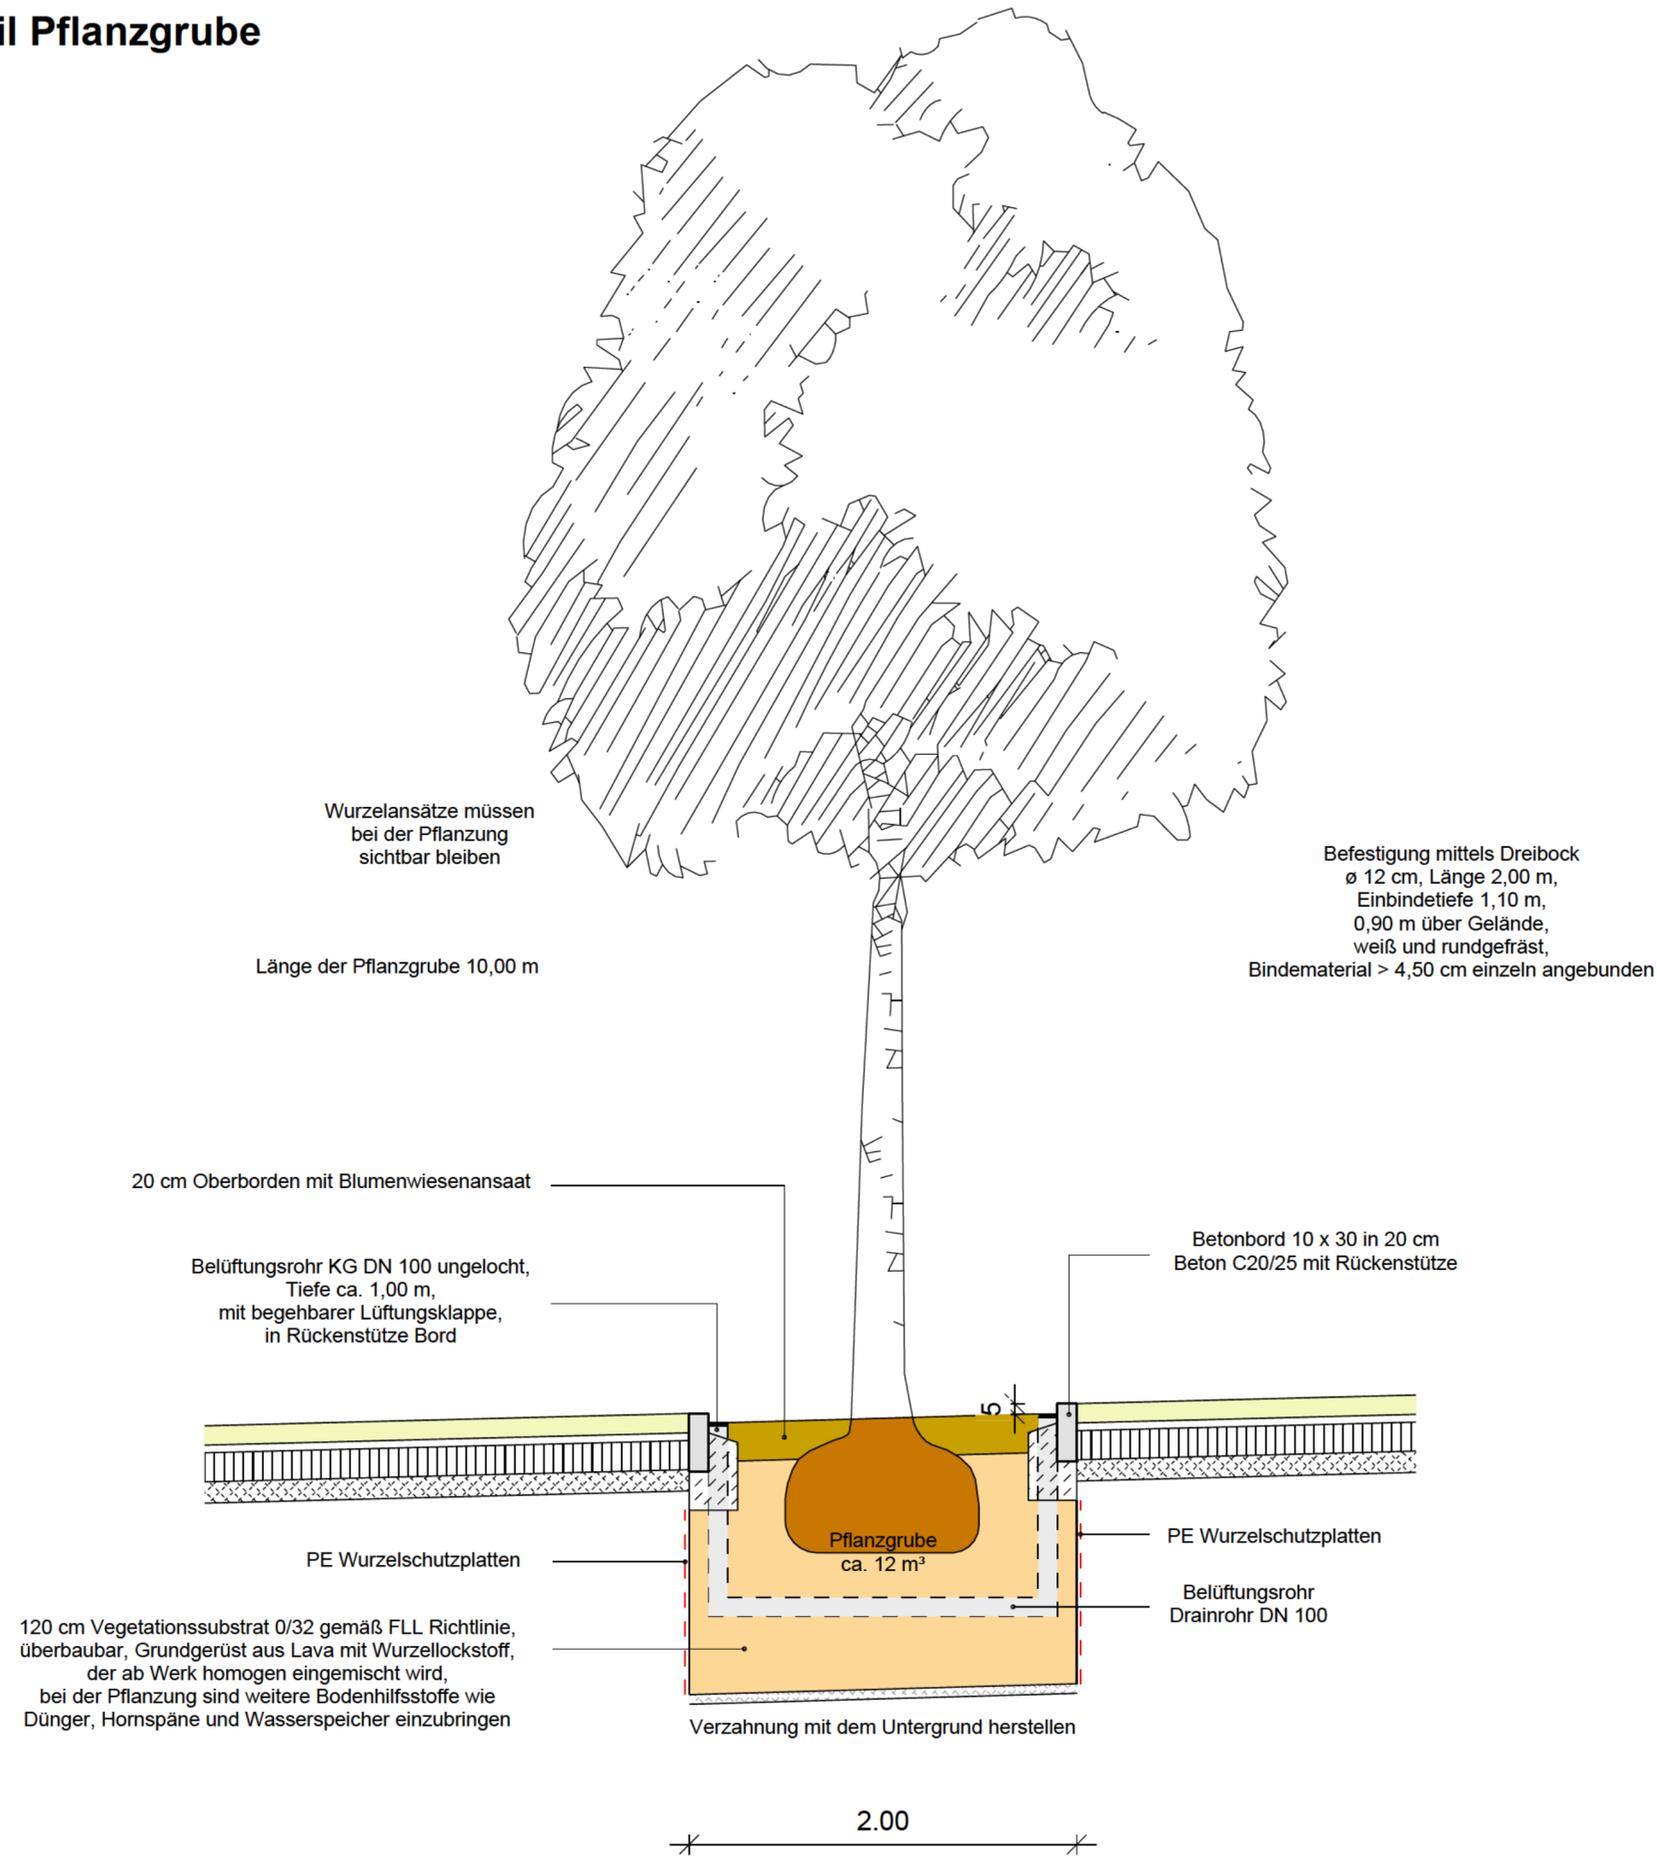

Nr.	Art der Änderung	Datum	bearbeitet

Bremer Straßenbahn AG
 Flughafenamm 12, 28199 Bremen, Telefon 0421 / 55 96-0
 Straßenbahntechnik einverstanden

Bremen, den 20.02.2024 gez. i.A. [Redacted] überprüf



Freie Hansestadt Bremen
 Bau und Vermietung von Nahverkehrsanlagen
 Betrieb gewerblicher Art

Bremen, den 11.04.2024

gez. i.A. [Redacted] Projektleitung (überprüf) gez. i.A. [Redacted] Abteilungsleitung gez. [Redacted] Amtsleitung (ASV)

Projekt: Haltestelle Barbarossastraße

**Entwurfsplanung
 Detail Pflanzgrube**

Planungsstand 14.11.2023 Datum der Planausgabe 24.04.2024

Abt. / FB	INFRASTRUKTURPLANUNG	
bearb./Datum	E33 [Redacted] 11/2023	
geprüft/Datum	E3 [Redacted]	
Dateien	230331-Detail Baumgrube	Anlage/ Az.
Projektordner	001-Barbarossastrasse	Anlage - Nr. : 7.1
Maßstab	1 : 25	Kartengrundlage